


zur Halle 6
to hall 6

Halle 4 / hall 4
X 10. Blechexpo vom 06. - 09. Juni 2011 X

zur Halle 6
to hall 6

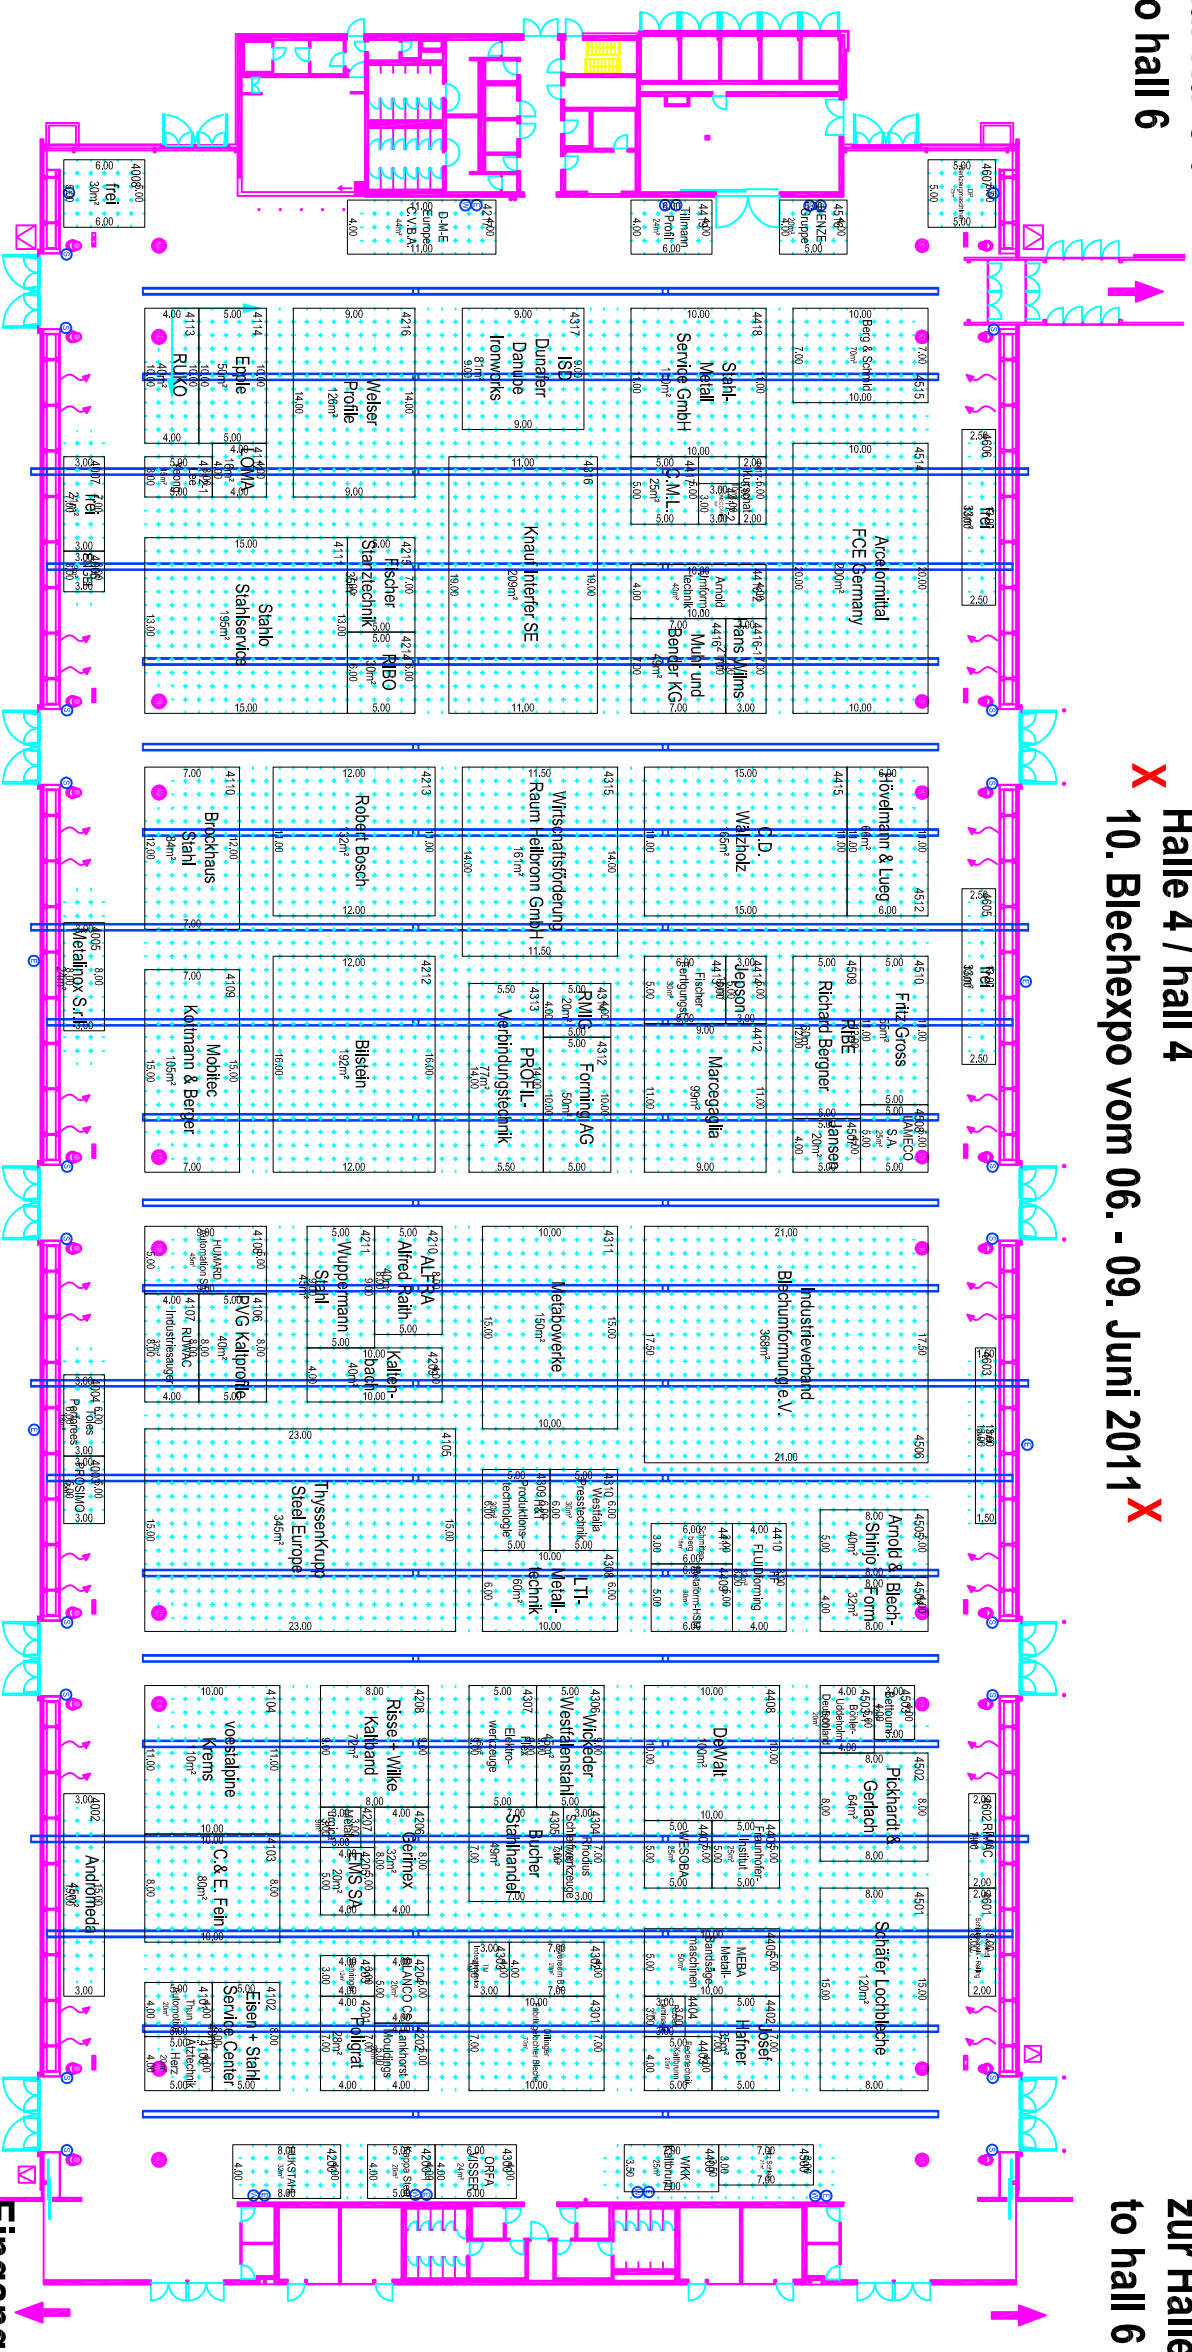

M E S S E P A R K

Maximale Baunöhe ohne Standsbaugenehmigung = 3,5m
Bitte beachten Sie die Technischen Richtlinien der LMS.
Vorbehaltlich behördlicher Genehmigung
Raasterband
0 10m 20m



- Legende:
- Stütze
 - Stütze 1: d=0,81m, Stützenfuß q=1,09m (h=0,09m)
 - Stütze 2: d=0,71m, Stützenfuß q=0,99m (h=0,09m)
 - Hydrant
 - Feuerröhrer
 - Lüftungsauslass
 - Notausgang
 - Versorgungskanal Anschlussmöglichkeit für:
 - Wasserversorgung / Wasserablauf
 - Elektroversorgung
 - Datenanschlüsse
 - Gas
 - Druckluft
 - Sprinklerbrödenzulauf
 - Elektroanschluss max. 32A = 18kW (2,50 über FFB)
 - Schukosteckdose 3-fach, abschaltbar
 - Wasser/Abwasser
 - Tragenverlauf
 - Abhängungen max. Belastung pro Punkt = 1 kN (100kg) lotrecht
 - Belegbare Fläche max. 7441 m²
 - Belegbare Sonderfläche max. 112 m²

ZULÄSSIGE BELASTUNG SPARTENKANÄLE: 16 kN/m²
ZULÄSSIGE BELASTUNG BODENPLATTE: 33 kN/m²

PERMISSIBLE LOAD OF CHANNEL SYSTEM: 16 kN/m²
PERMISSIBLE LOAD OF BASE PLATE: 33 kN/m²