


X Halle 9 / hall 9

X 10. Blechexpo vom 6.-9. Juni 2011 X

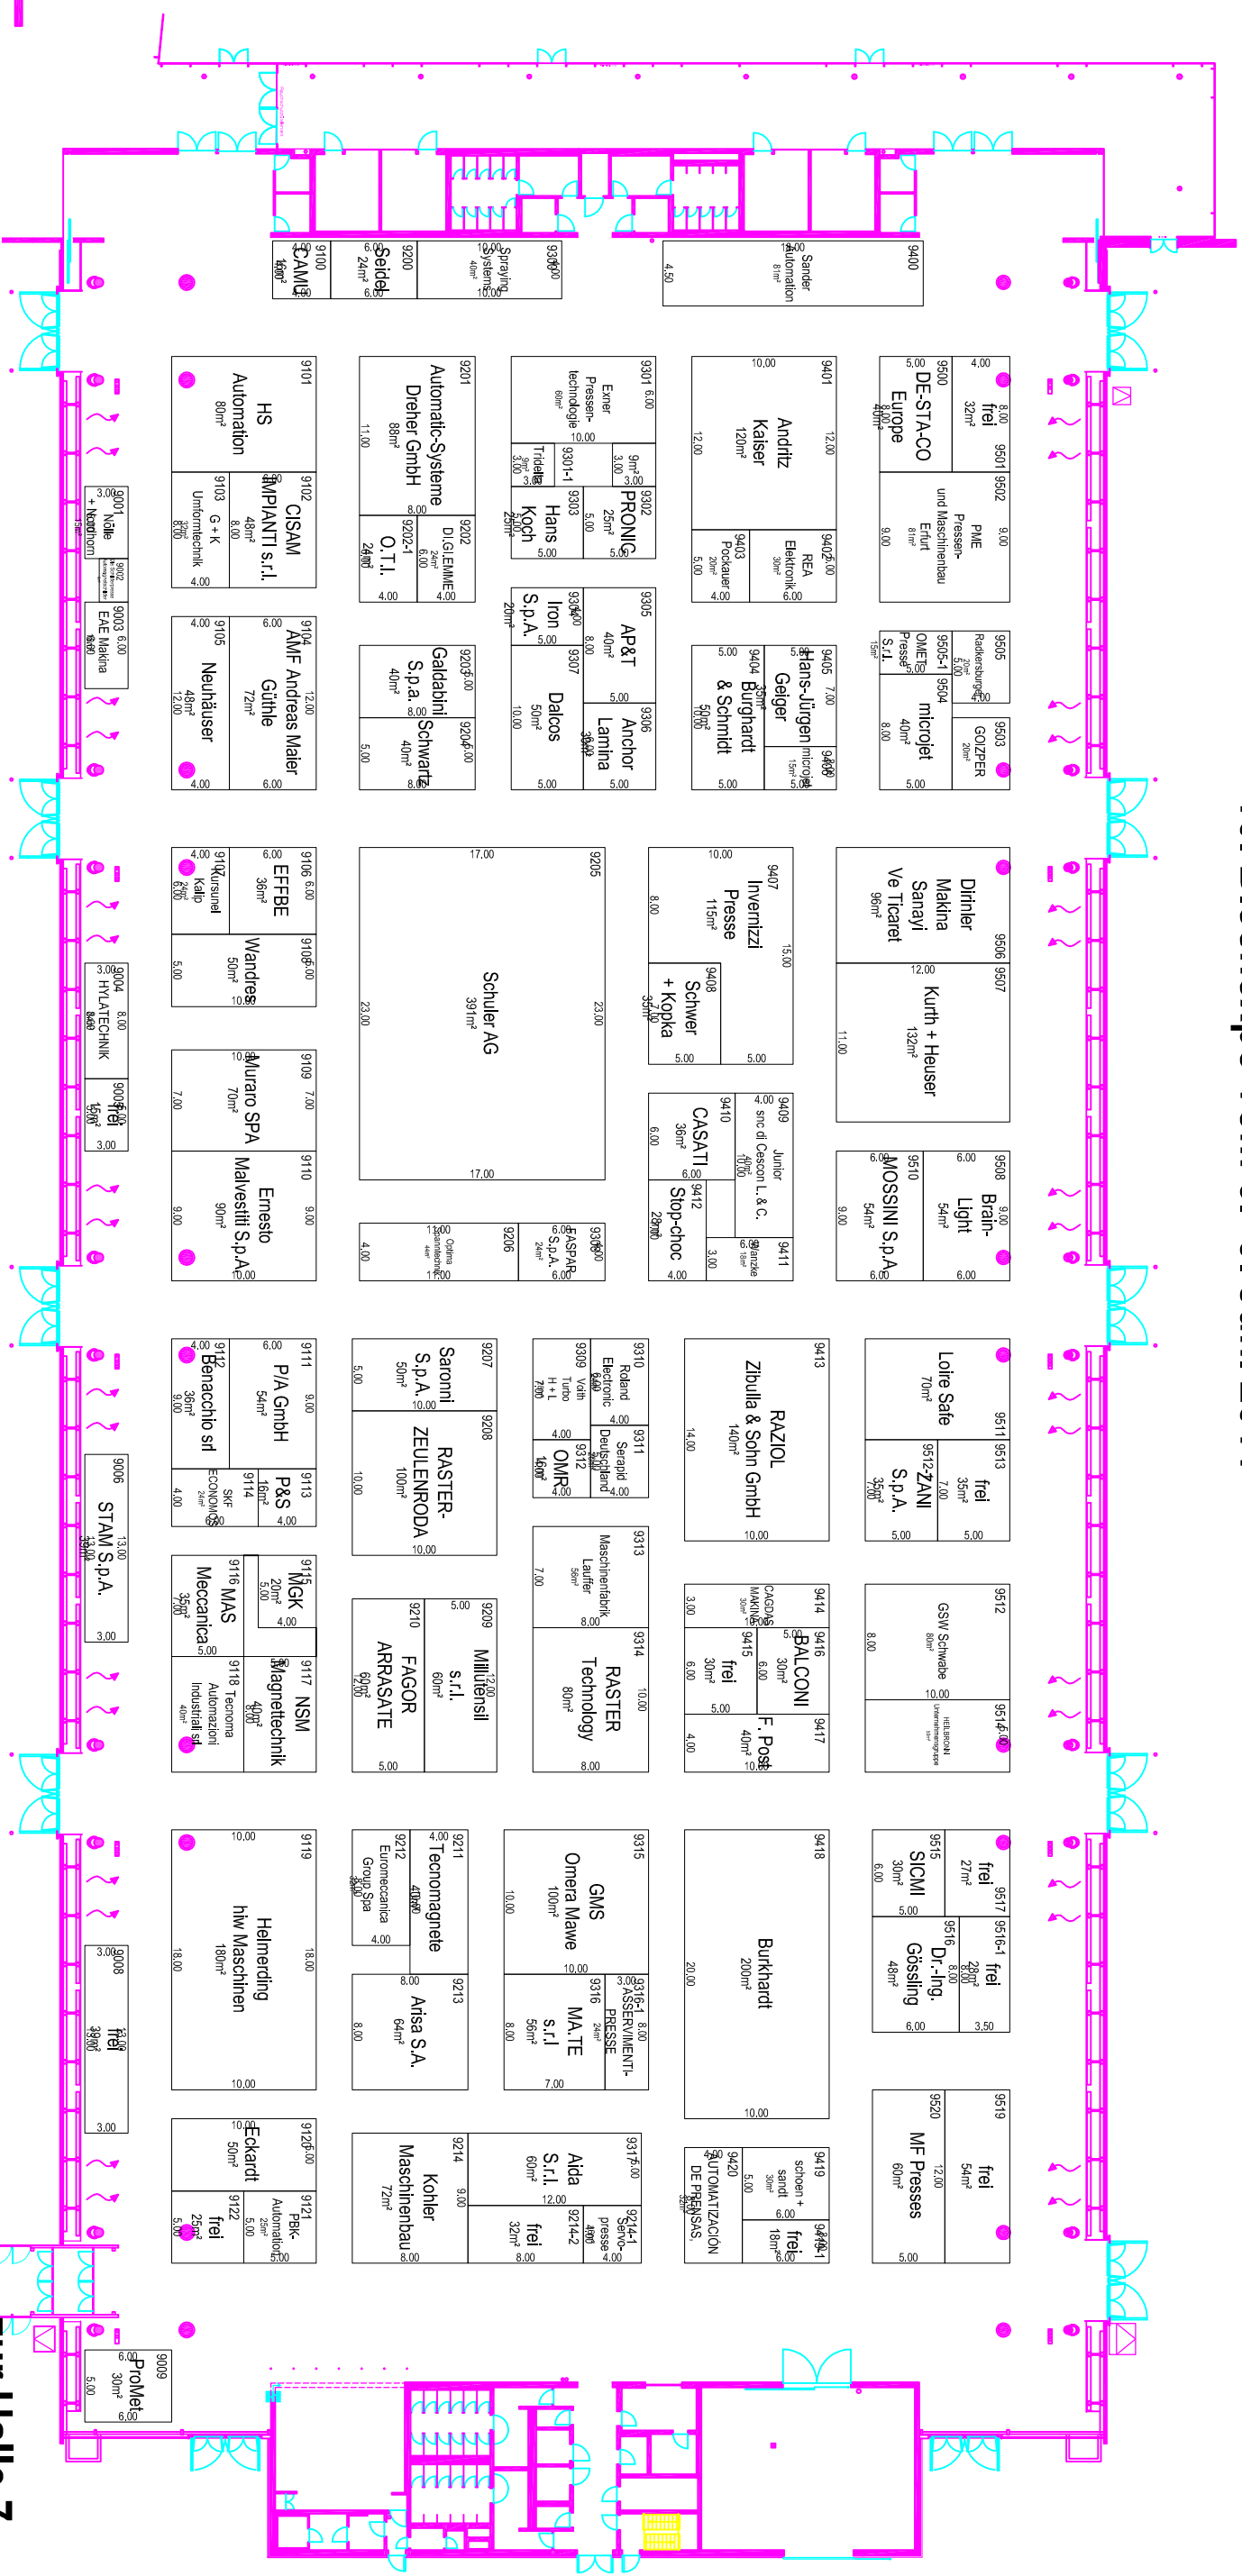

Eingang West
Entrance West

ZULÄSSIGE BELASTUNG SPARTENKÄNÄLE: 16 kN/m²
 ZULÄSSIGE BELASTUNG BODENPLATTE: 33 kN/m²

PERMISSIBLE LOAD OF CHANNEL SYSTEM: 16 kN/m²
 PERMISSIBLE LOAD OF BASE PLATE: 33 kN/m²

zur Halle 7
to hall 7