Halle 8 / hall 8
10. Blechexpo vom 6. - 9. Juni 2011

Eingang West
Entrance West

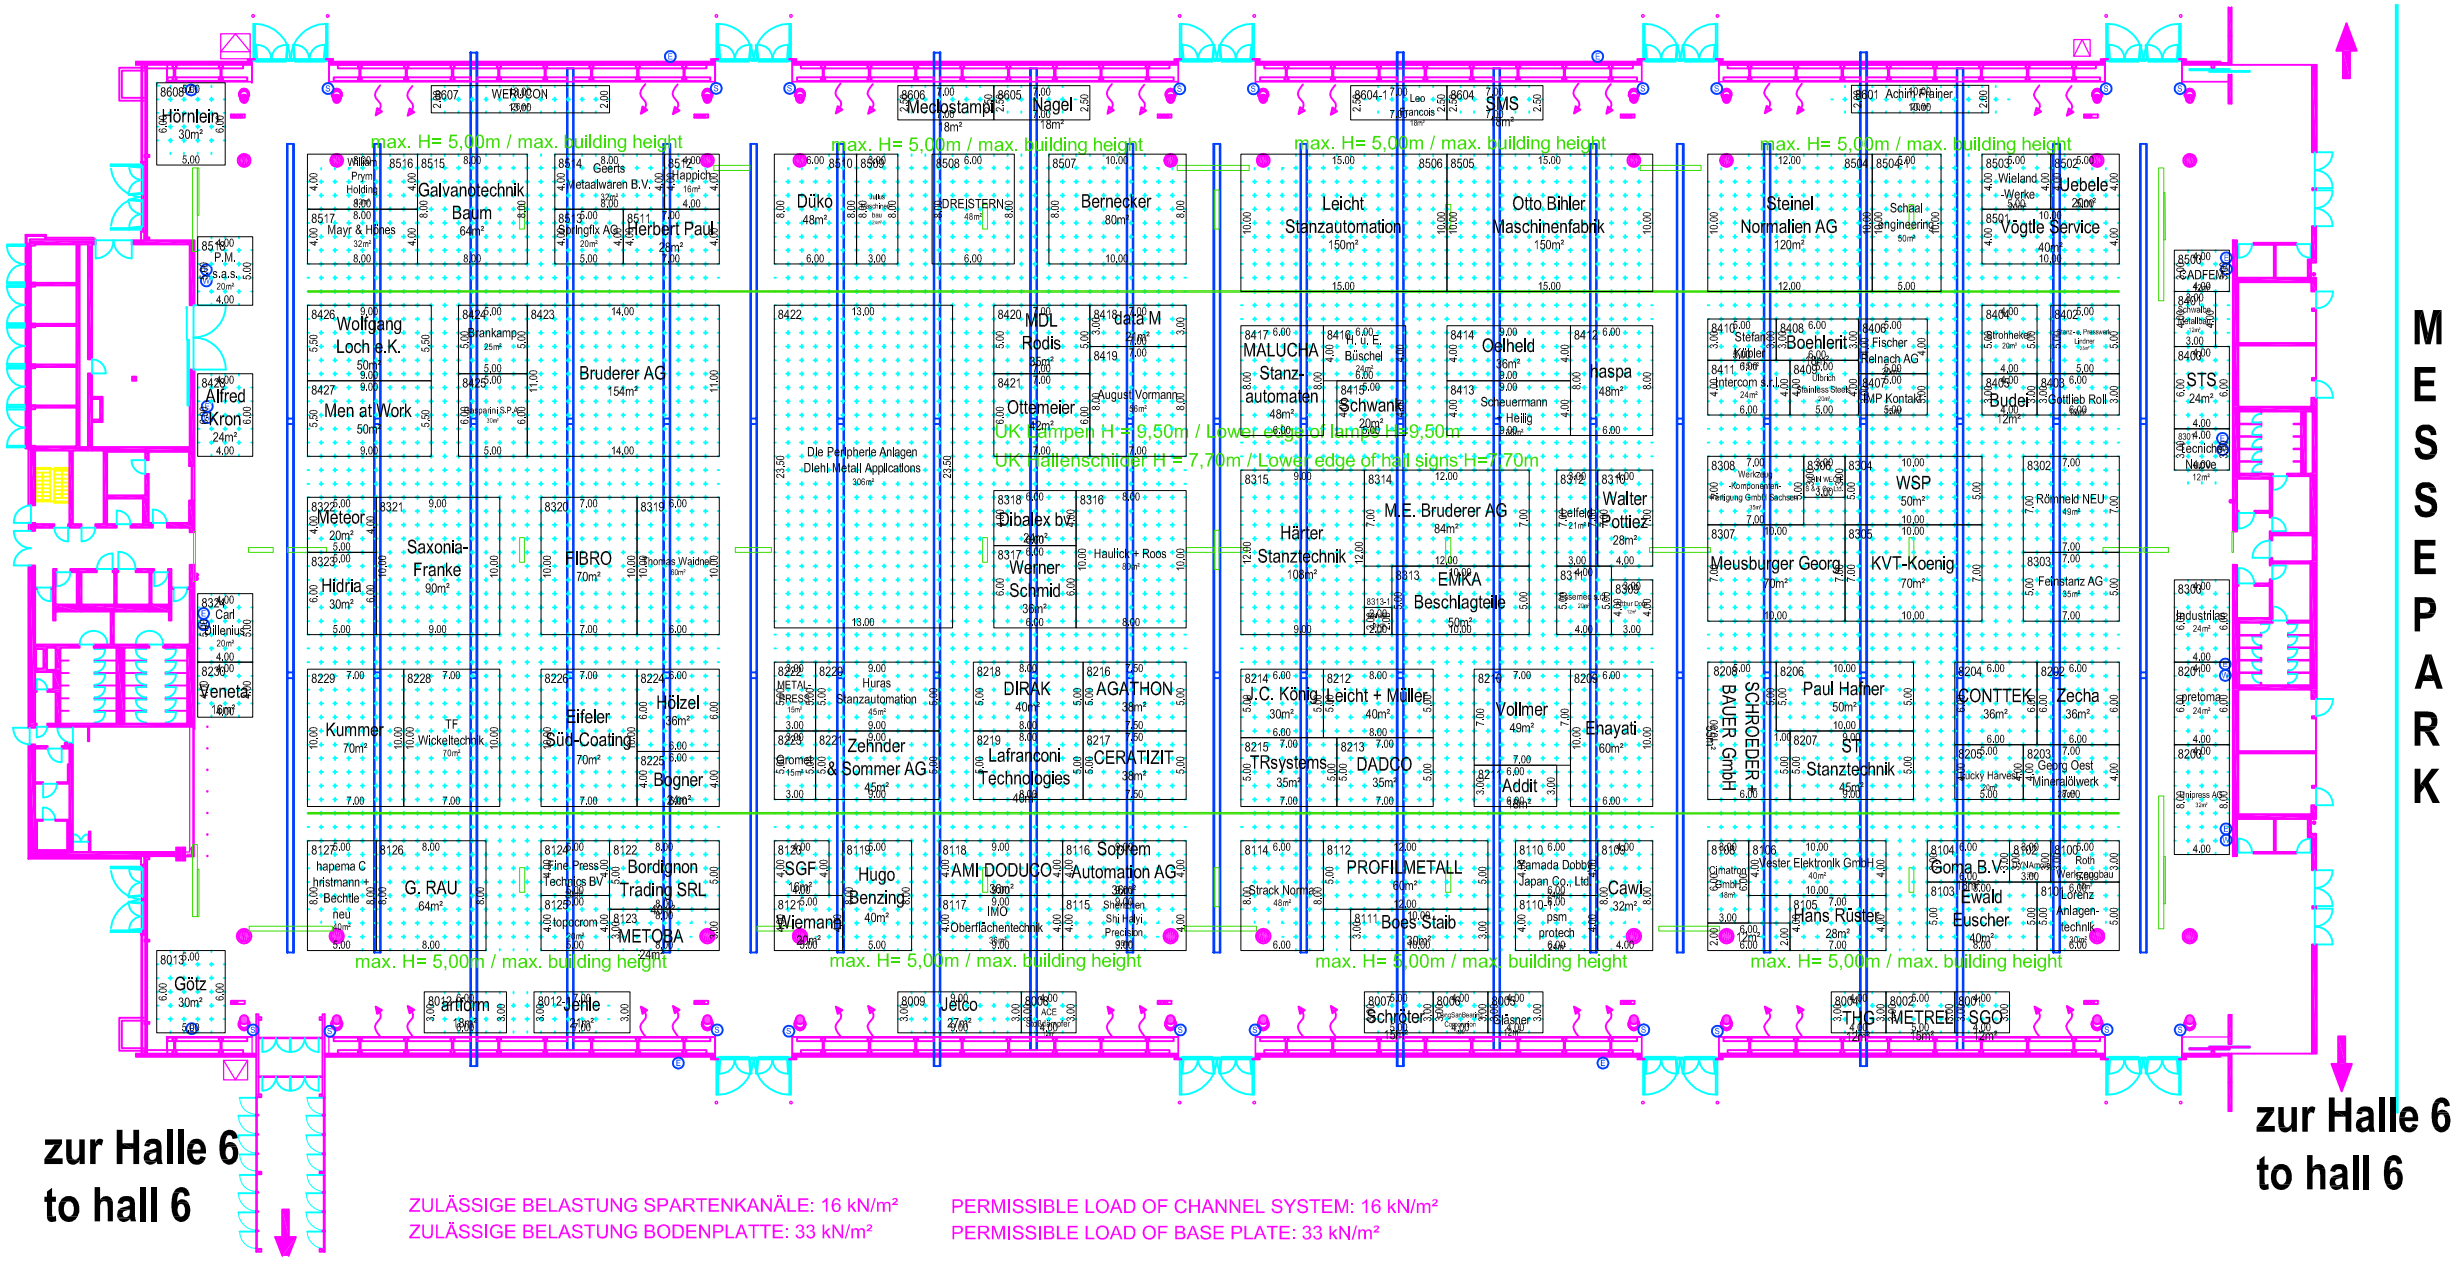

zur Halle 6
to hall 6

zur Halle 6
to hall 6

M E S S E P A R K

ZULÄSSIGE BELASTUNG SPARTENKANÄLE: 16 kN/m²
ZULÄSSIGE BELASTUNG BODENPLATTE: 33 kN/m²

PERMISSIBLE LOAD OF CHANNEL SYSTEM: 16 kN/m²
PERMISSIBLE LOAD OF BASE PLATE: 33 kN/m²

Maximale Bauhöhe ohne Standbaugenehmigung = 3,5m
Bitte beachten Sie die Technischen Richtlinien der LMS.

Vorbehaltlich behördlicher Genehmigung

Rasterabstand

0 10m 20m

Legende:

- Stütze
- Stütze 1: d=0,81m, Stützenfuß d=1,09m (h=0,09m)
- Stütze 2: d=0,71m, Stützenfuß d=0,99m (h=0,09m)
- Hydrant
- Feuerlöscher
- Lüftungsauslass
- Notausgang
- Versorgungskanal Anschlussmöglichkeit für:
  - -Wasserzulauf / Wasserablauf
  - -Elektroversorgung
  - -Datenanschlüsse
  - -Gas
  - -Druckluft
  - -Sprinklerbodenzulauf
- (E) Elektroanschluss max. 32A = 18kW (2,50 über FFB)
- (S) Schukosteckdose 3-fach, abschaltbar
- (W) Wasser/Abwasser
- Trägerverlauf
- Abhängungen max. Belastung pro Punkt = 1 kN (100kg) lotrecht
- Belegbare Fläche max. 7441 m²
- Belegbare Sonderfläche max. 112 m²

Halle :